スノーフライ〈低層階・住宅用〉 納まり図 〈縮尺=約1/10〉

■H-1型

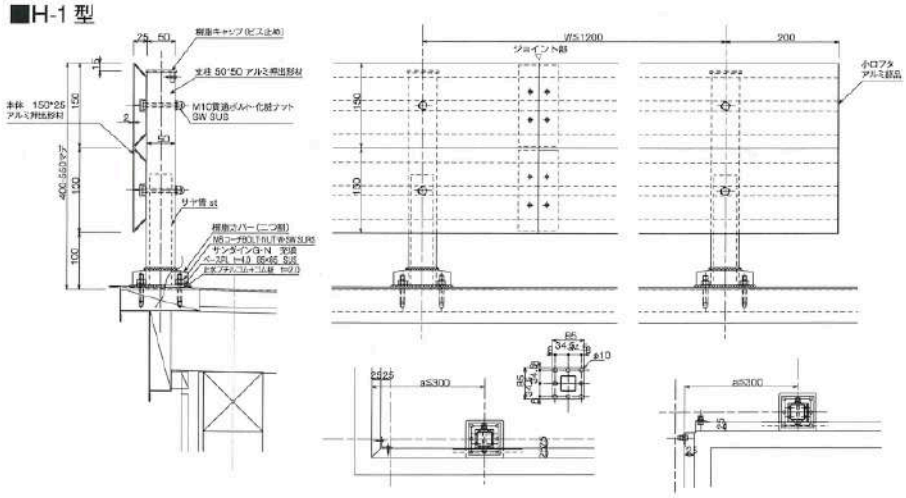

■H-2型

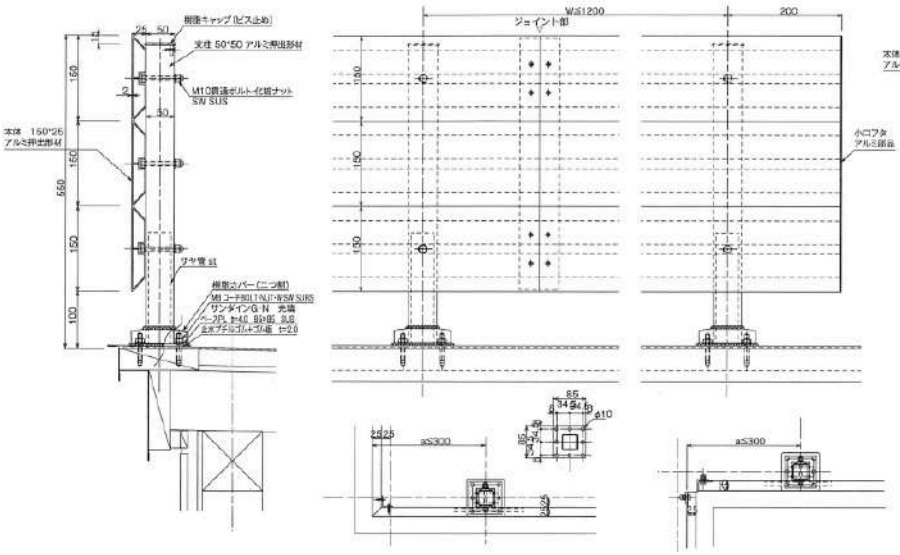

■H-3型

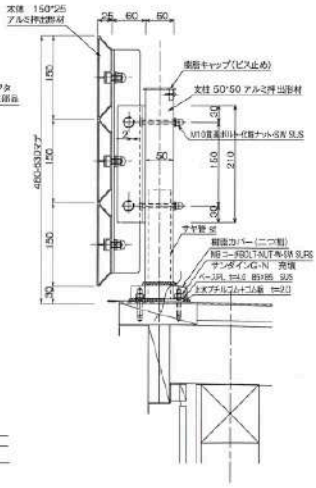

■W型

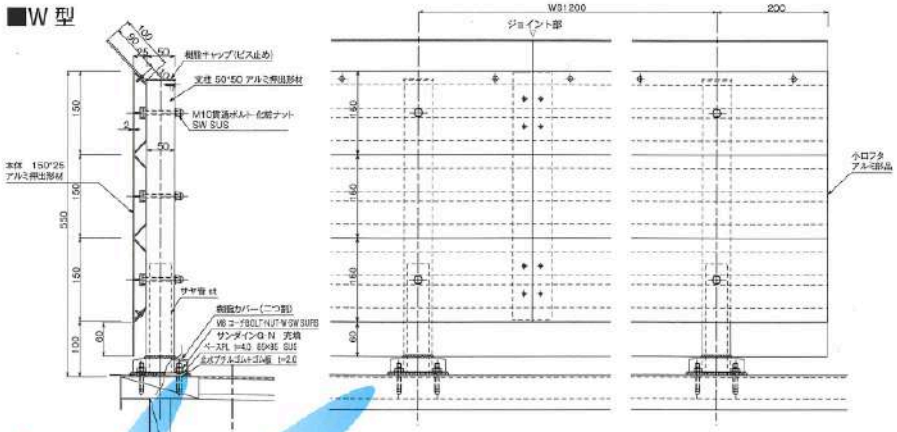

標準仕様

形　　材：アルミニウム押出形材
表面処理：陽極酸化複合皮膜
商 品 色：S=シルバー　UC=ステンカラー　BKC=ブロンズ